

590/g3
Kadaster


Wijziging

Verkavelingsvergunning
Door het Schepencollege afgeleverd
Dilsen - Stokkem, 03 JULI 2007
De Sekretaris, De Burgemeester.

Coördinaten

A 0.00 0.00
B 26.25 0.00
C 26.25 70.60
D 0.00 70.60

Geraadpleegde documenten
Plan Van Gansen 20-03-1996

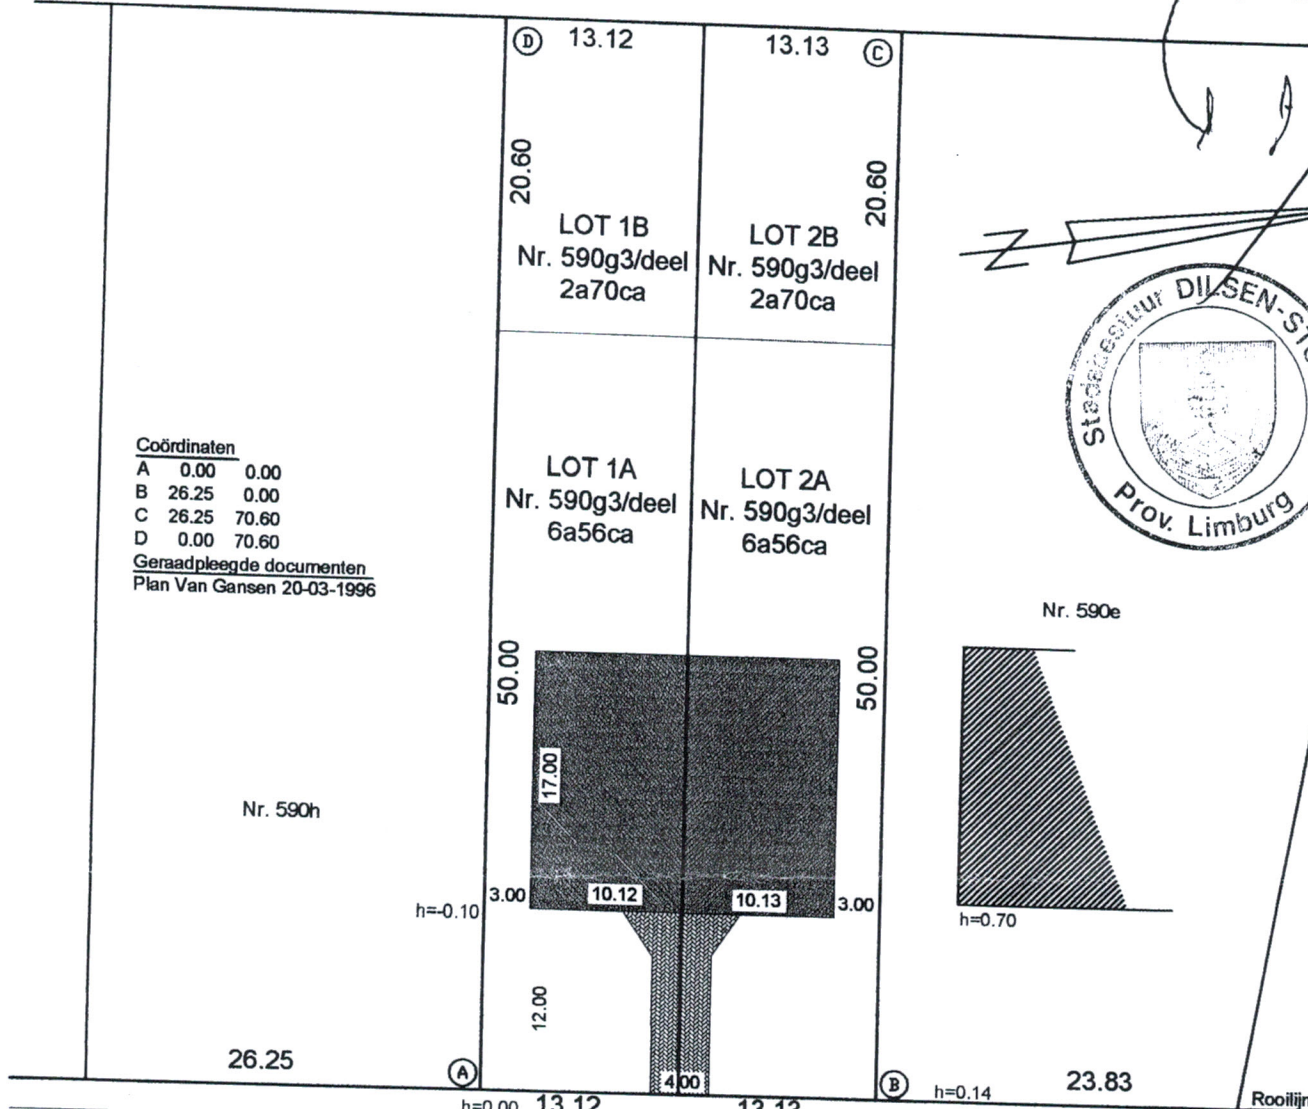

h=0.00	13.12	13.13	h=0.14	23.83	Rooilijn
				0.50 afvoer	Niet verharde berm: 2.00
					Fietspad: 1.25
					Pechstrook: 2.25
Rijksweg					7.00
					Wegas

Gemeten en plan gemaakt door ondergetekende, Jan Deille.
Landmeter-expert beëdigd door de rechtbank van eerste
aanleg te Tongeren.
Ingeschreven op het Tableau van de Federale Raad van
landmeters-experten.
Maasmechelen, 12 december 2006.

Stad DILSEN-STOKKEM
5de Afdeling (Lanklaar)
Sectie A
Nr. 590g3
Verkavelingsplan schaal 1/500